



MIEJSCOWY PLAN ZAGOSPODAROWANIA PRZESTRZENNEGO NA TERENIE WSI ŁUGI UJSKIE, GMINA UJŚCIE


ZAŁĄCZNIK NR 2 DO UCHWAŁY NR .../.../...
RADY MIEJSKIEJ W UJŚCIU Z DNIA

PROJEKT - WYŁOŻENIE DO PUBLICZNEGO WGLĄDU

SKALA 1 : 1000
1 cm - 10 m



UKŁAD WSPÓŁRZĘDNYCH: PL-2000 (STREFA 6)
ŹRÓDŁO MAPY ZASADNICZEJ W WERSJI WEKTOROWEJ:
STAROSTA PILSKI
LICENCJA NR WGK.6642.1.3530.2024_3019_P

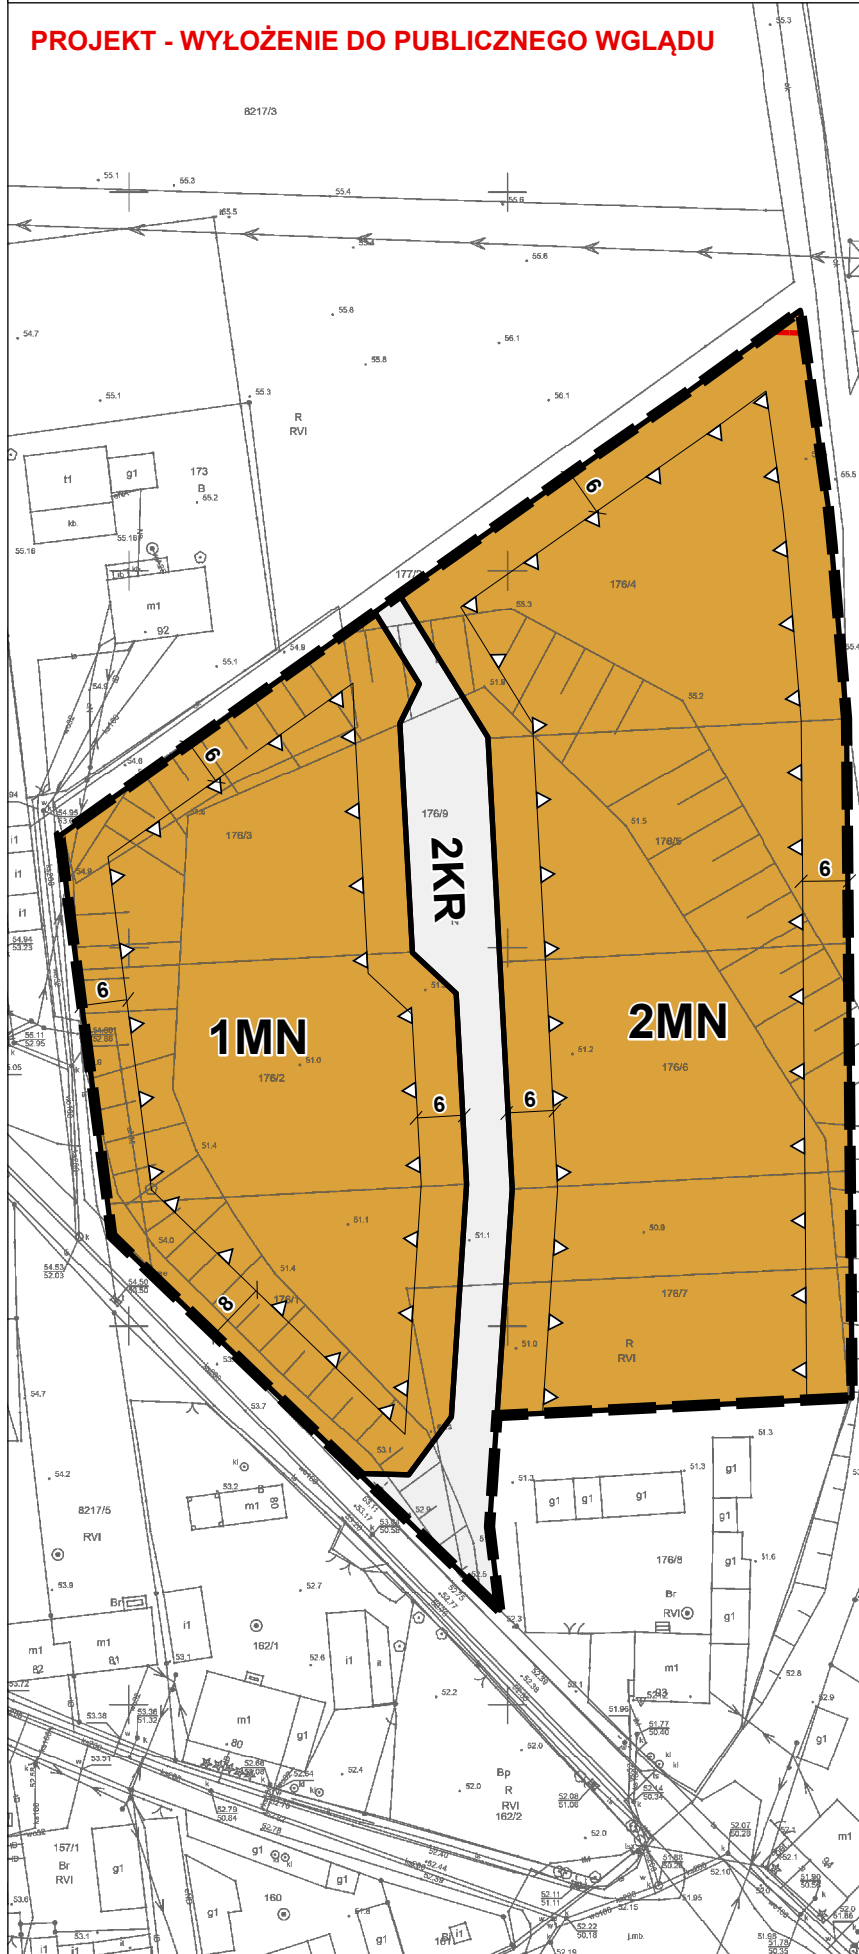

WYRYS ZE STUDIUM UWARUNKOWAŃ I KIERUNKÓW ZAGOSPODAROWANIA PRZESTRZENNEGO GMINY UJŚCIE

SKALA 1 : 25 000



- GRANICA OBSZARU OBJĘTEGO MIEJSCOWYM PLANEM ZAGOSPODAROWANIA PRZESTRZENNEGO
- TERENY ZABUDOWANE
- UŻYTKI ROLNE

OZNACZENIA GRAFICZNE

- GRANICA OBSZARU OBJĘTEGO MIEJSCOWYM PLANEM ZAGOSPODAROWANIA PRZESTRZENNEGO
- LINIE ROZGRANICZAJĄCE TERENY O RÓŻNYM PRZEZNACZENIU LUB RÓŻNYCH ZASADACH ZAGOSPODAROWANIA
- NIEPRZEKACZALNE LINIE ZABUDOWY
- MN** TERENY ZABUDOWY MIESZKANIOWEJ JEDNORODZINNEJ
- KR** TEREN KOMUNIKACJI DROGOWEJ WEWNĘTRZNEJ
- PAS TECHNOLOGICZNY NAPOWIETRZNEJ LINII ELEKTROENERGETYCZNEJ WYSOKIEGO NAPIĘCIA RELACJI GPZ TRZCIANKA (TRZ) - GPZ UJŚCIE (UJS)
- 6** WYMIAR WYRAŻONY W METRACH

OBSZAR PLANU LEŻY W GRANICACH:

- GZWP NR 138 "PRADOLINA TORUŃ - EBERSWALDE"
- GZWP NR 127 "SUBZBIORNIK ZŁOTÓW - PIŁA - STRZELCE KRAJEŃSKIE"
- KRAJOBRAZU PRIORYTETOWEGO "DOLINA NOTECI OSIEK NAD NOTECIĄ-WALKOWICE"